
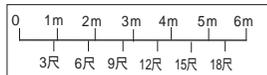


# 熊谷文化創造館「太陽のホール」舞台平面図

S : 1/200

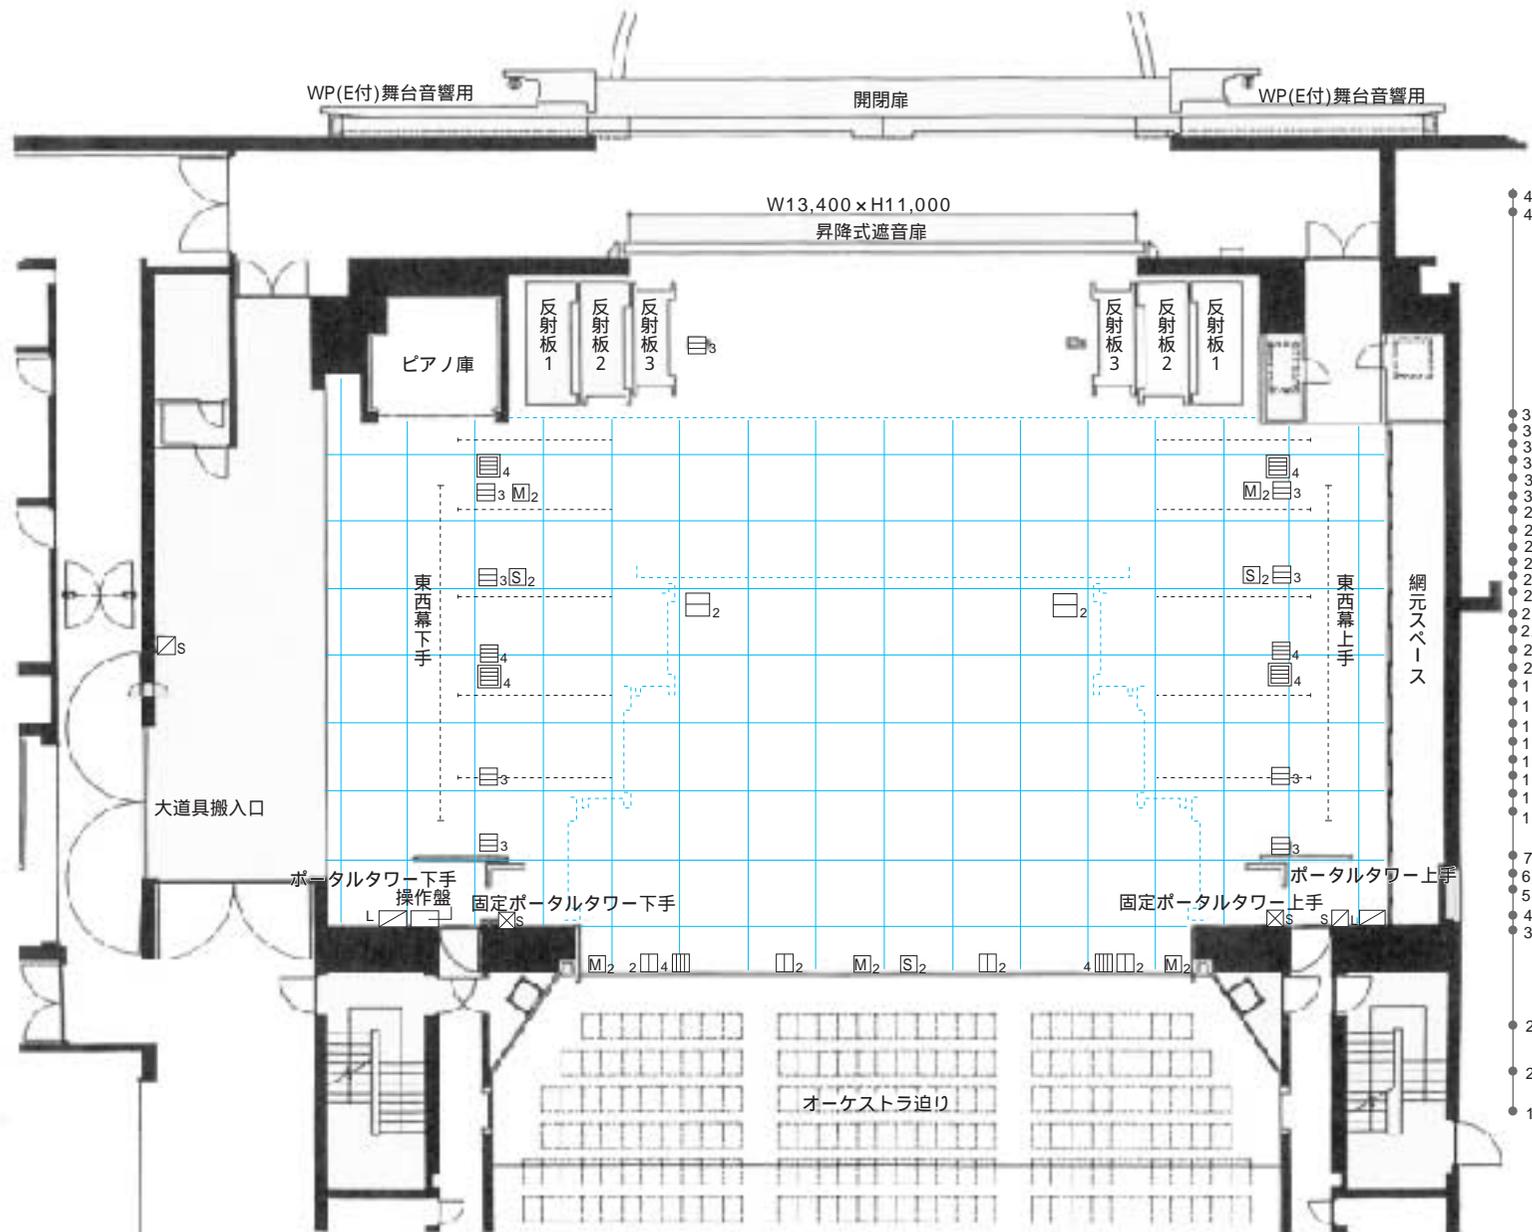

間口 16m200(9間)

高さ 12m000( 6間4尺)

奥行 14m950( 8間1尺)

搬入口 間口3m400( 11尺2寸)

高さ4m100( 13尺5寸)

42	吊物バトン12 (350kg)
41	バックサスペンションライト C型20A 32ヶ 8回路]
35	Horizont幕
34	引割バック幕
33	吊物バトン11 (600kg)
32	Horizontライト(一文字幕4共吊)
31	袖幕
30	吊物バトン10 (600kg)
29	第4サスペンションライト C型20A 40ヶ 20回路]
28	吊物バトン9 (400kg)
27	正面反射板
26	中 Horizont幕
25	引割幕2
24	吊物バトン8(600kg)(松羽目)
23	吊物バトン7(600kg)(一文字幕3)
22	第3サスライト3(中 Horizontライト共吊) C型20A 40ヶ 20回路]
21	スクリーン
20	袖幕1
19	吊物バトン6(600kg)(一文字幕2)
18	吊物バトン5(600kg)
17	吊物バトン4(400kg)
16	第2サスペンションライト2 C型20A 40ヶ 20回路]
15	ボーダーライト2(一文字幕1共吊)
14	引割幕1
13	パネル反射板
12	吊物バトン3 (400kg)
7	ポータルブリッジ ボーダーライト1・サスペンションライト1 C型20A 40ヶ 20回路]
6	吊物バトン2 (400kg)
5	暗転幕
4	オペラカーテン
3	吊物バトン1 (400kg)
2	プロセニウムスピーカー
1	1客席サスペンションライト C型20A 48ヶ 16回路]

## 舞台音響設備

M <sub>2</sub>	フロアマイク コンセント	S	舞台袖コンセント盤
S <sub>2</sub>	フロアスピーカー コンセント	S	音響用電源盤 車相3線125A2ヶ所C型10ヶ

## 舞台照明設備

2	C型30A2口用 フロアコンセント	4	C型60A4口用 フロアコンセント
3	C型30A3口用 フロアコンセント	L	特別電源盤(上・下共通) 3相4線125A C型60A 6ヶ所(直回路)]
4	C型30A4口用 フロアコンセント		